





LOKASI
PASAR TERATAI, KEC. PONTIANAK BARAT
KOTA PONTIANAK

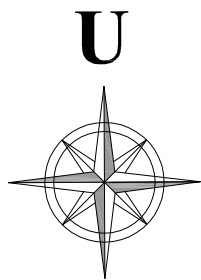

Ket :	
1. REHAB PASAR	
2. REHAB SALURAN DEPAN	

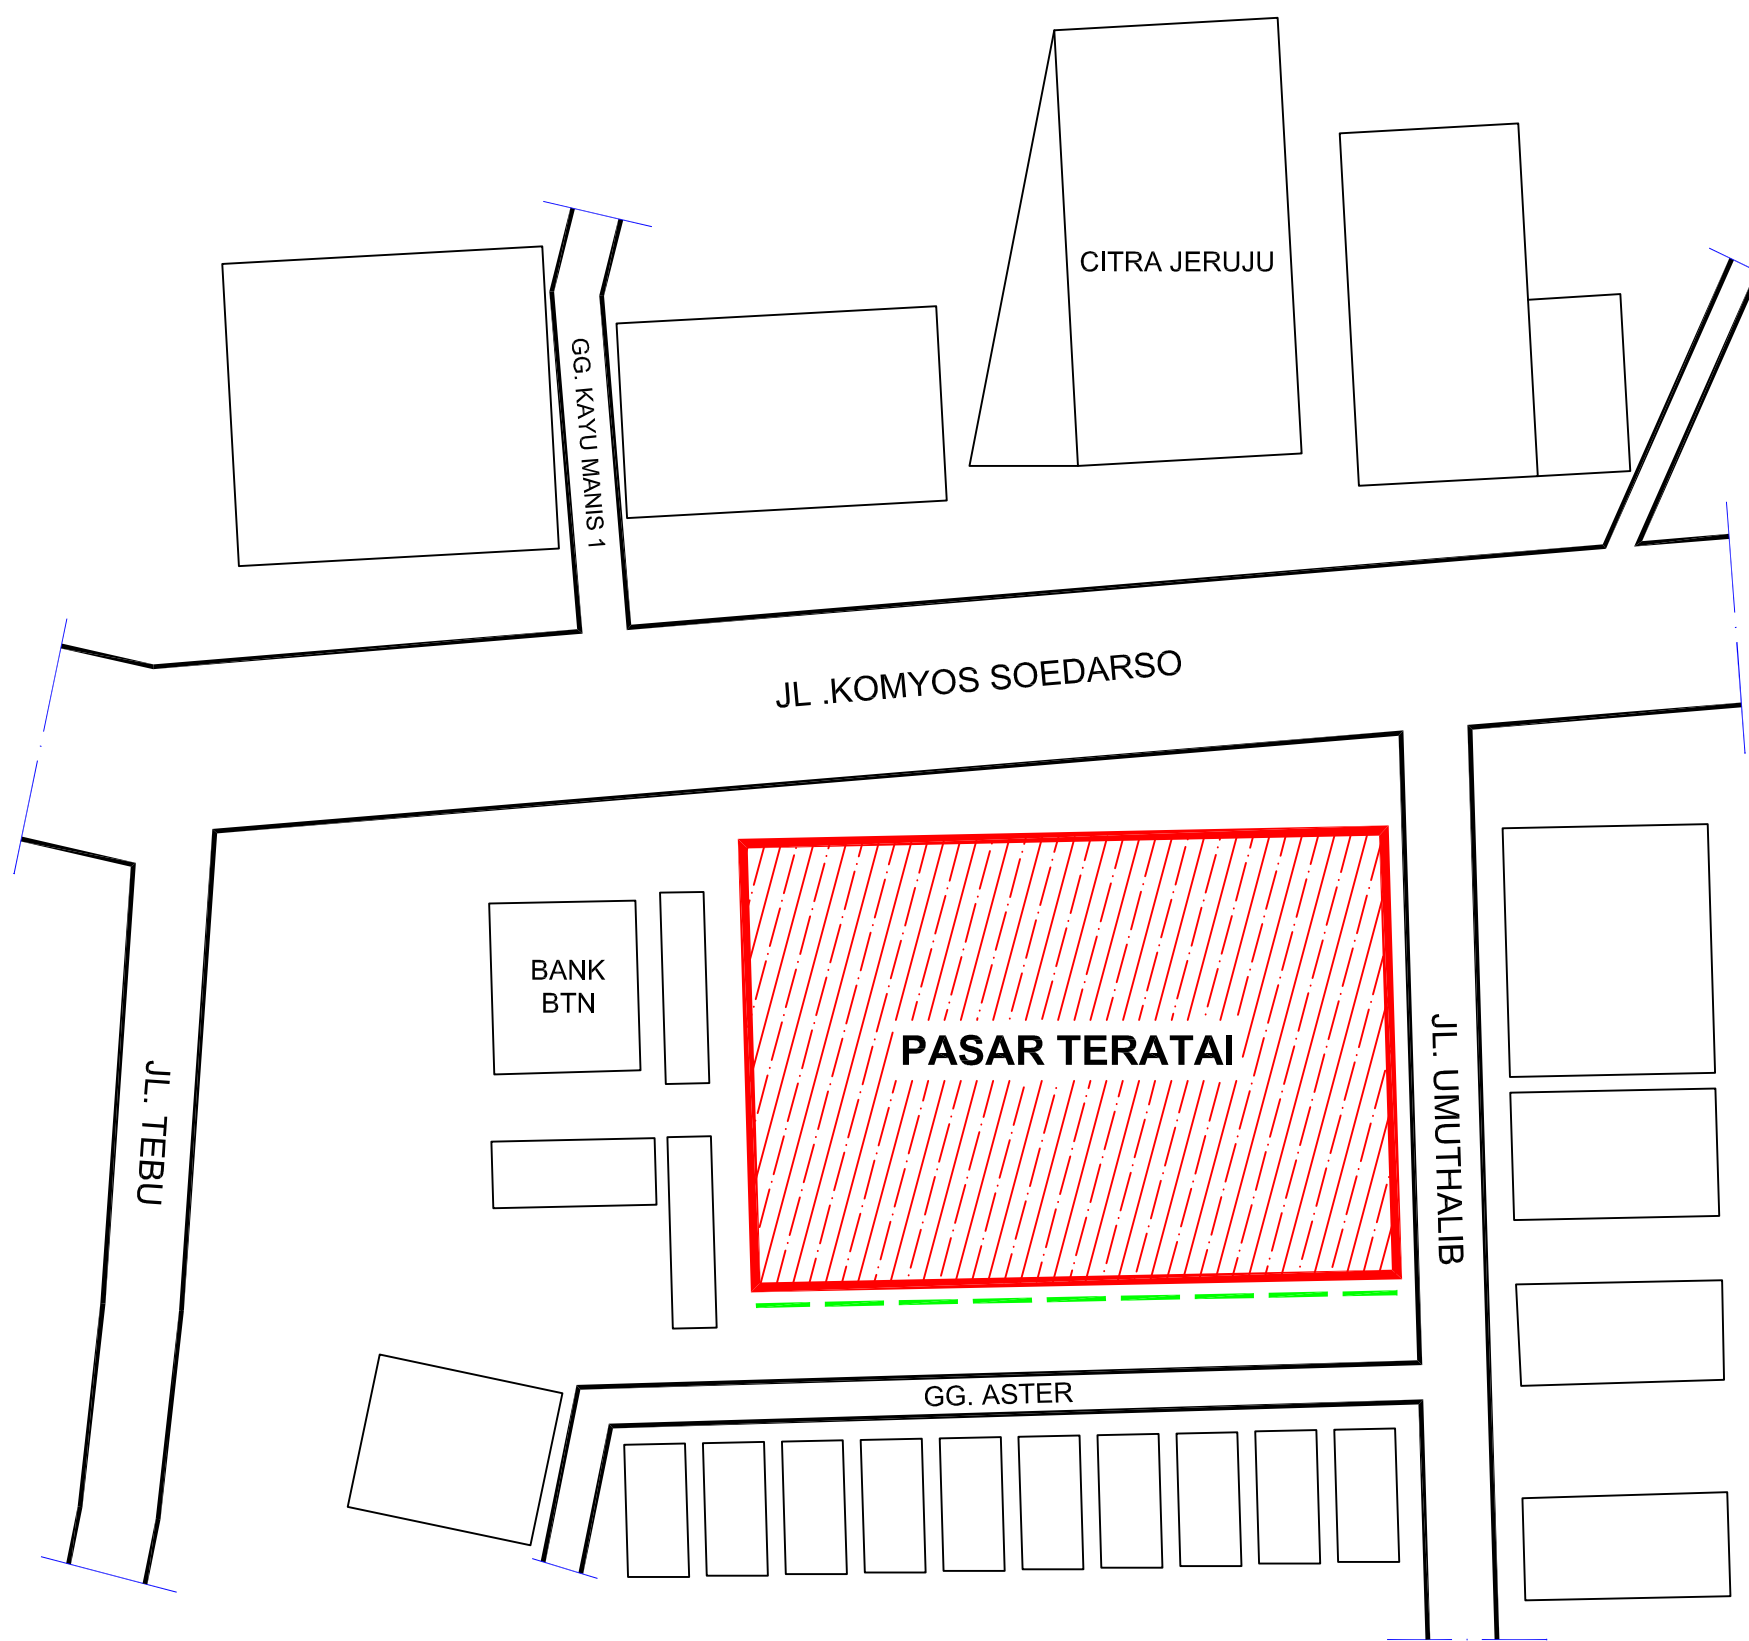

SITE PLAN
SKALA 1 : 750



**PEMERINTAH KOTA PONTIANAK
DINAS KOPERASI, USAHA MIKRO
DAN PERDAGANGAN**

Jalan Aliyanyang No. 7 C, Telp. (0561) 730416 Fax. (0561) 730410
PONTIANAK 78116

SUB KEGIATAN

PENYEDIAAN SARANA DISTRIBUSI PERDAGANGAN

PEKERJAAN

BELANJA PEMELIHARAAN GEDUNG DAN BANGUNAN
(PEKERJAAN KONSULTASI PERENCANAAN PASAR)

LOKASI

**PASAR TERATAI, KEC. PONTIANAK BARAT
KOTA PONTIANAK**

Menyetujui Oleh :

PEJABAT PEMBUAT KOMITMEN (PPK)
DINAS KOPERASI, USAHA MIKRO DAN PERDAGANGAN
KOTA PONTIANAK

IR. R.M. NASIR, MT

NIP. 19690416 199603 1 005

Mengetahui Oleh :

PEJABAT PELAKSANA TEKNIS KEGIATAN (PPTK)
DINAS KOPERASI, USAHA MIKRO DAN PERDAGANGAN
KOTA PONTIANAK

RACHMAD SUPRAYETNO, SH,MH

NIP. 19741224 200312 1 007

Diperiksa Oleh :

STAF TEKNIS

HARDYANTO EKA PUTRA, S.T.

NIP. 19890731 201903 1 003

Dibuat Oleh :

KONSULTAN PERENCANA
CV. VAKAR DESIGNMAS

SHALAHUDDIN, S.T.

DIREKTUR

JUDUL GAMBAR	SKALA
--------------	-------

SITE PLAN	1 : 750
-----------	---------

TAHUN ANGGARAN

2023



**PEMERINTAH KOTA PONTIANAK
DINAS KOPERASI, USAHA MIKRO
DAN PERDAGANGAN**

Jalan Aliyanyang No. 7 C, Telp. (0561) 730416 Fax. (0561) 730410
PONTIANAK 78116

SUB KEGIATAN

PENYEDIAAN SARANA DISTRIBUSI PERDAGANGAN

PEKERJAAN

BELANJA PEMELIHARAAN GEDUNG DAN BANGUNAN
(PEKERJAAN KONSULTASI PERENCANAAN PASAR)

LOKASI

**PASAR TERATAI, KEC. PONTIANAK BARAT
KOTA PONTIANAK**

Menyetujui Oleh :

PEJABAT PEMBUAT KOMITMEN (PPK)
DINAS KOPERASI, USAHA MIKRO DAN PERDAGANGAN
KOTA PONTIANAK

IR. R.M. NASIR, MT

NIP. 19690416 199603 1 005

Mengetahui Oleh :

PEJABAT PELAKSANA TEKNIS KEGIATAN (PPTK)
DINAS KOPERASI, USAHA MIKRO DAN PERDAGANGAN
KOTA PONTIANAK

RACHMAD SUPRAYETNO, SH,MH

NIP. 19741224 200312 1 007

Diperiksa Oleh :

STAF TEKNIS

HARDYANTO EKA PUTRA, S.T.

NIP. 19890731 201903 1 003

Dibuat Oleh :

KONSULTAN PERENCANA
CV. VAKAR DESIGNMAS

SHALAHUDDIN, S.T.

DIREKTUR

JUDUL GAMBAR


SKALA

TUTUP SALURAN

1 : 15

TAHUN ANGGARAN

2023

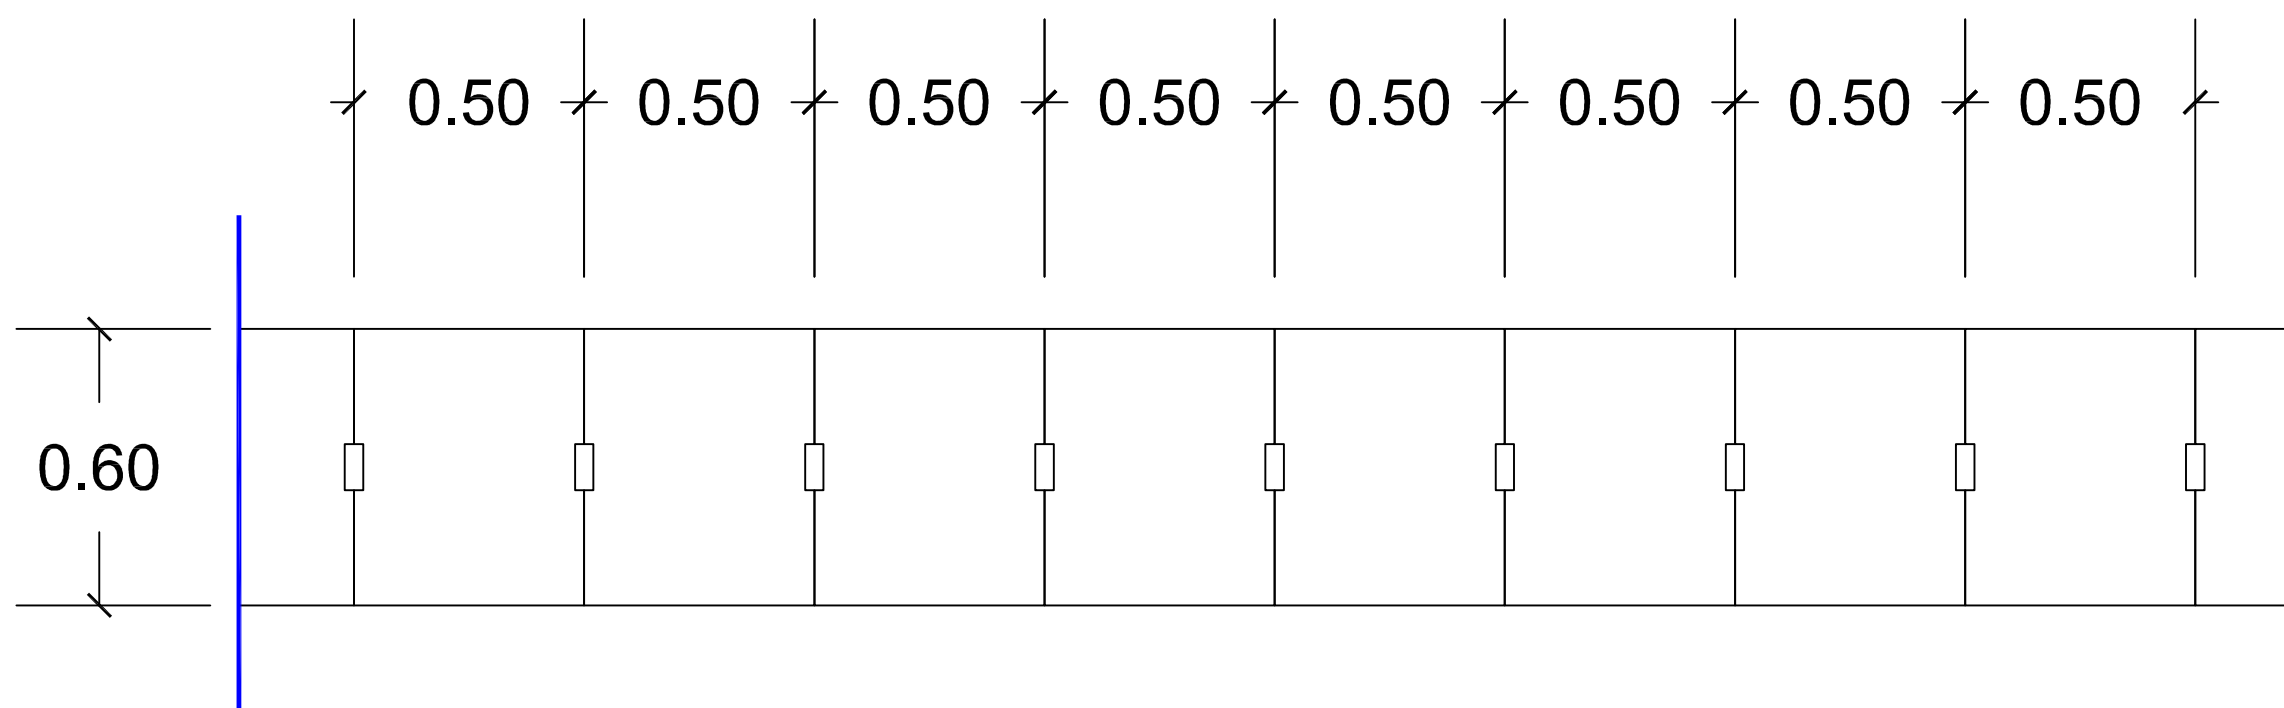

TUTUP SALURAN

SKALA 1 : 15



**PEMERINTAH KOTA PONTIANAK
DINAS KOPERASI, USAHA MIKRO
DAN PERDAGANGAN**

Jalan Aliyanyang No. 7 C, Telp. (0561) 730416 Fax. (0561) 730410
PONTIANAK 78116

SUB KEGIATAN

PENYEDIAAN SARANA DISTRIBUSI PERDAGANGAN

PEKERJAAN

BELANJA PEMELIHARAAN GEDUNG DAN BANGUNAN
(PEKERJAAN KONSULTASI PERENCANAAN PASAR)

LOKASI

**PASAR TERATAI, KEC. PONTIANAK BARAT
KOTA PONTIANAK**

Menyetujui Oleh :

PEJABAT PEMBUAT KOMITMEN (PPK)
DINAS KOPERASI, USAHA MIKRO DAN PERDAGANGAN
KOTA PONTIANAK

IR. R.M. NASIR, MT

NIP. 19690416 199603 1 005

Mengetahui Oleh :

PEJABAT PELAKSANA TEKNIS KEGIATAN (PPTK)
DINAS KOPERASI, USAHA MIKRO DAN PERDAGANGAN
KOTA PONTIANAK

RACHMAD SUPRAYETNO, SH,MH

NIP. 19741224 200312 1 007

Diperiksa Oleh :

STAF TEKNIS

HARDYANTO EKA PUTRA, S.T.

NIP. 19890731 201903 1 003

Dibuat Oleh :

KONSULTAN PERENCANA
CV. VAKAR DESIGNMAS


SHALAHUDDIN, S.T.
DIREKTUR

JUDUL GAMBAR | SKALA


TUTUP SALURAN | 1 : 7

TAHUN ANGGARAN


2023

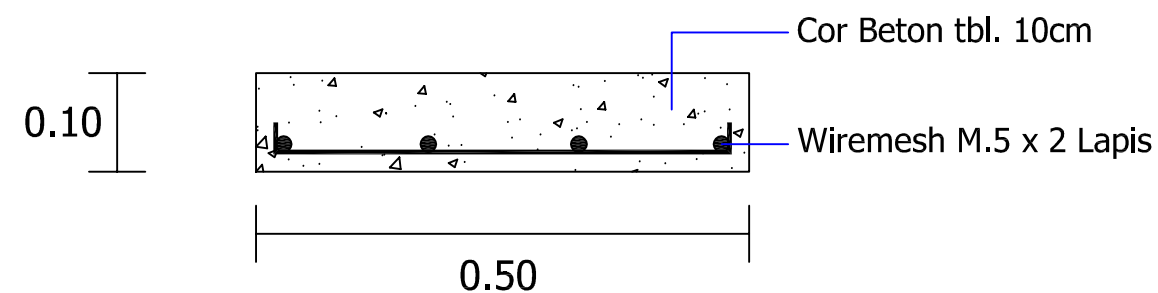

Tampak Samping Kanan

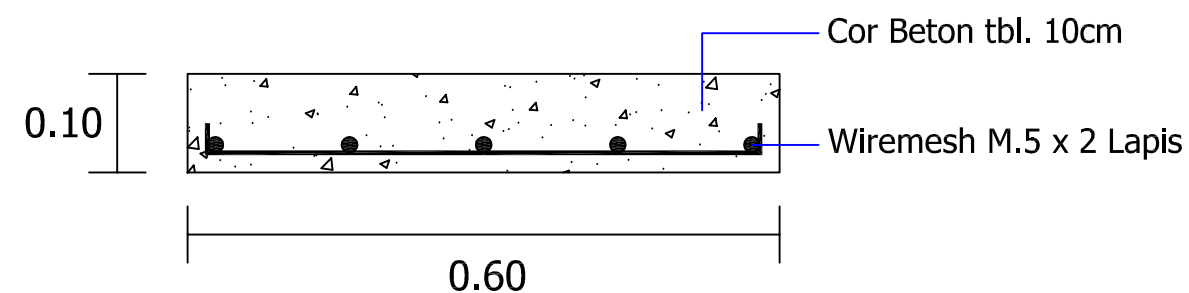

Tampak Samping Kiri

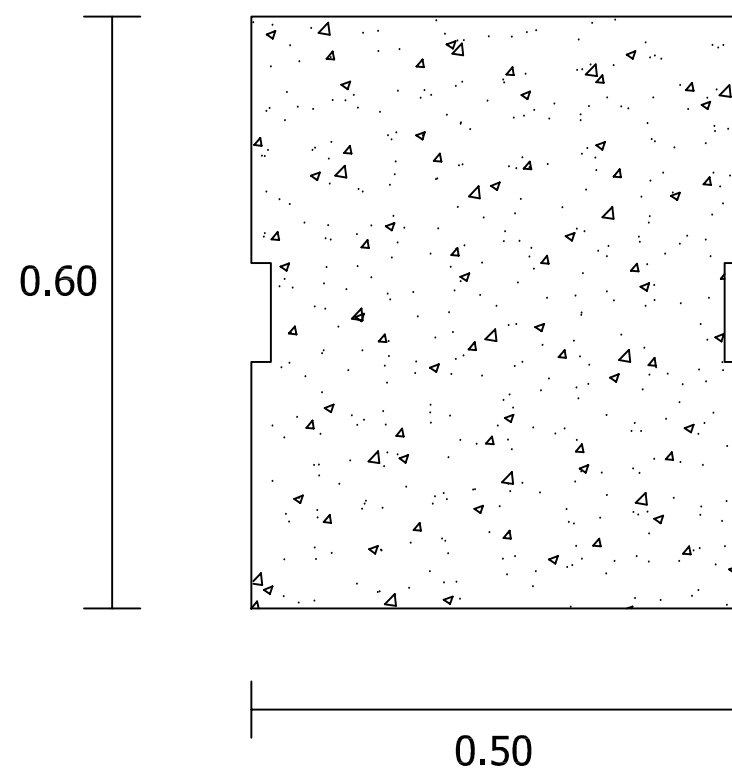

Tampak Atas

TUTUP SALURAN

SKALA 1 : 7



**PEMERINTAH KOTA PONTIANAK
DINAS KOPERASI, USAHA MIKRO
DAN PERDAGANGAN**

Jalan Aliyanyang No. 7 C, Telp. (0561) 730416 Fax. (0561) 730410
PONTIANAK 78116

SUB KEGIATAN

PENYEDIAAN SARANA DISTRIBUSI PERDAGANGAN

PEKERJAAN

BELANJA PEMELIHARAAN GEDUNG DAN BANGUNAN
(PEKERJAAN KONSULTASI PERENCANAAN PASAR)

LOKASI

**PASAR TERATAI, KEC. PONTIANAK BARAT
KOTA PONTIANAK**

Menyetujui Oleh :

PEJABAT PEMBUAT KOMITMEN (PPK)
DINAS KOPERASI, USAHA MIKRO DAN PERDAGANGAN
KOTA PONTIANAK

IR. R.M. NASIR, MT

NIP. 19690416 199603 1 005

Mengetahui Oleh :

PEJABAT PELAKSANA TEKNIS KEGIATAN (PPTK)
DINAS KOPERASI, USAHA MIKRO DAN PERDAGANGAN
KOTA PONTIANAK

RACHMAD SUPRAYETNO, SH,MH

NIP. 19741224 200312 1 007

Diperiksa Oleh :

STAF TEKNIS

HARDYANTO EKA PUTRA, S.T.

NIP. 19890731 201903 1 003

Dibuat Oleh :

KONSULTAN PERENCANA
CV. VAKAR DESIGNMAS

SHALAHUDDIN, S.T.

DIREKTUR

JUDUL GAMBAR


SKALA

TAMPAK DEPAN BANGUNAN

1 : 200

TAHUN ANGGARAN


2023

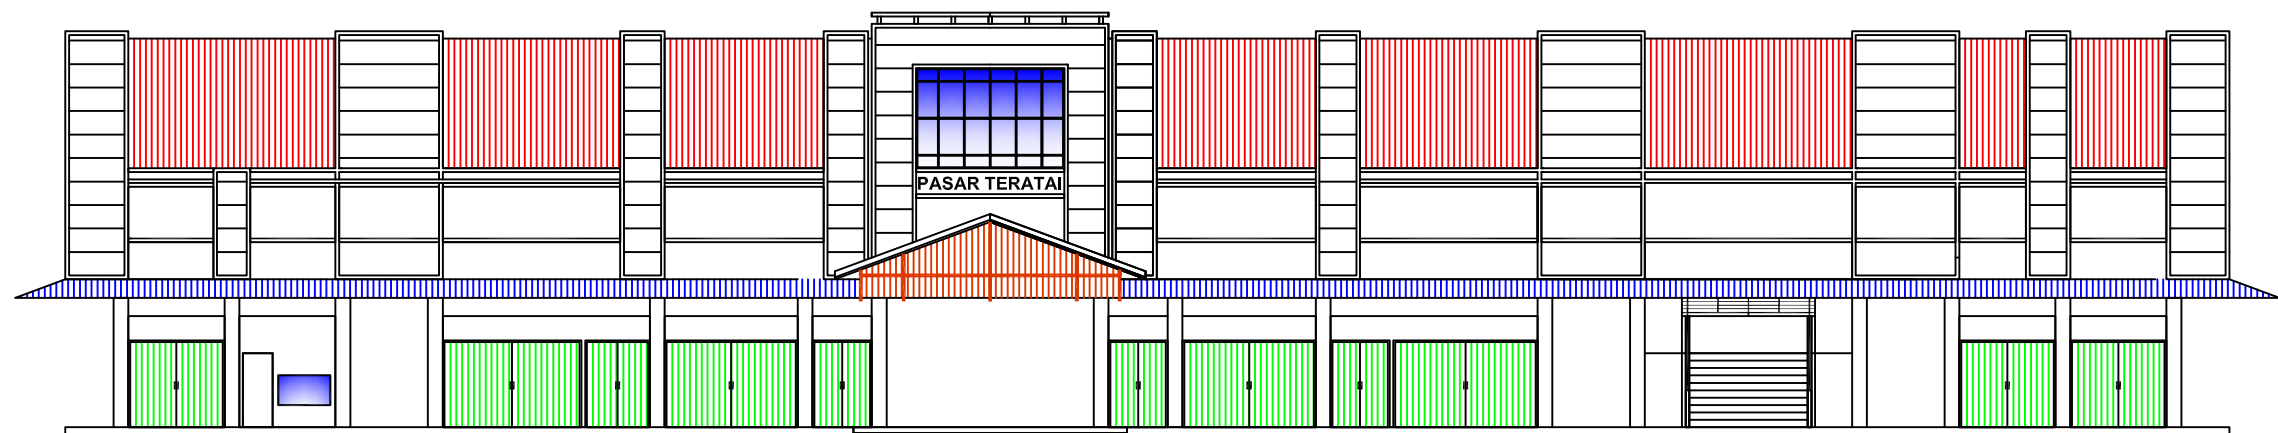

TAMPAK DEPAN BANGUNAN

SKALA 1 : 200

Ket :
 1. TALANG AIR KAKI ATAP

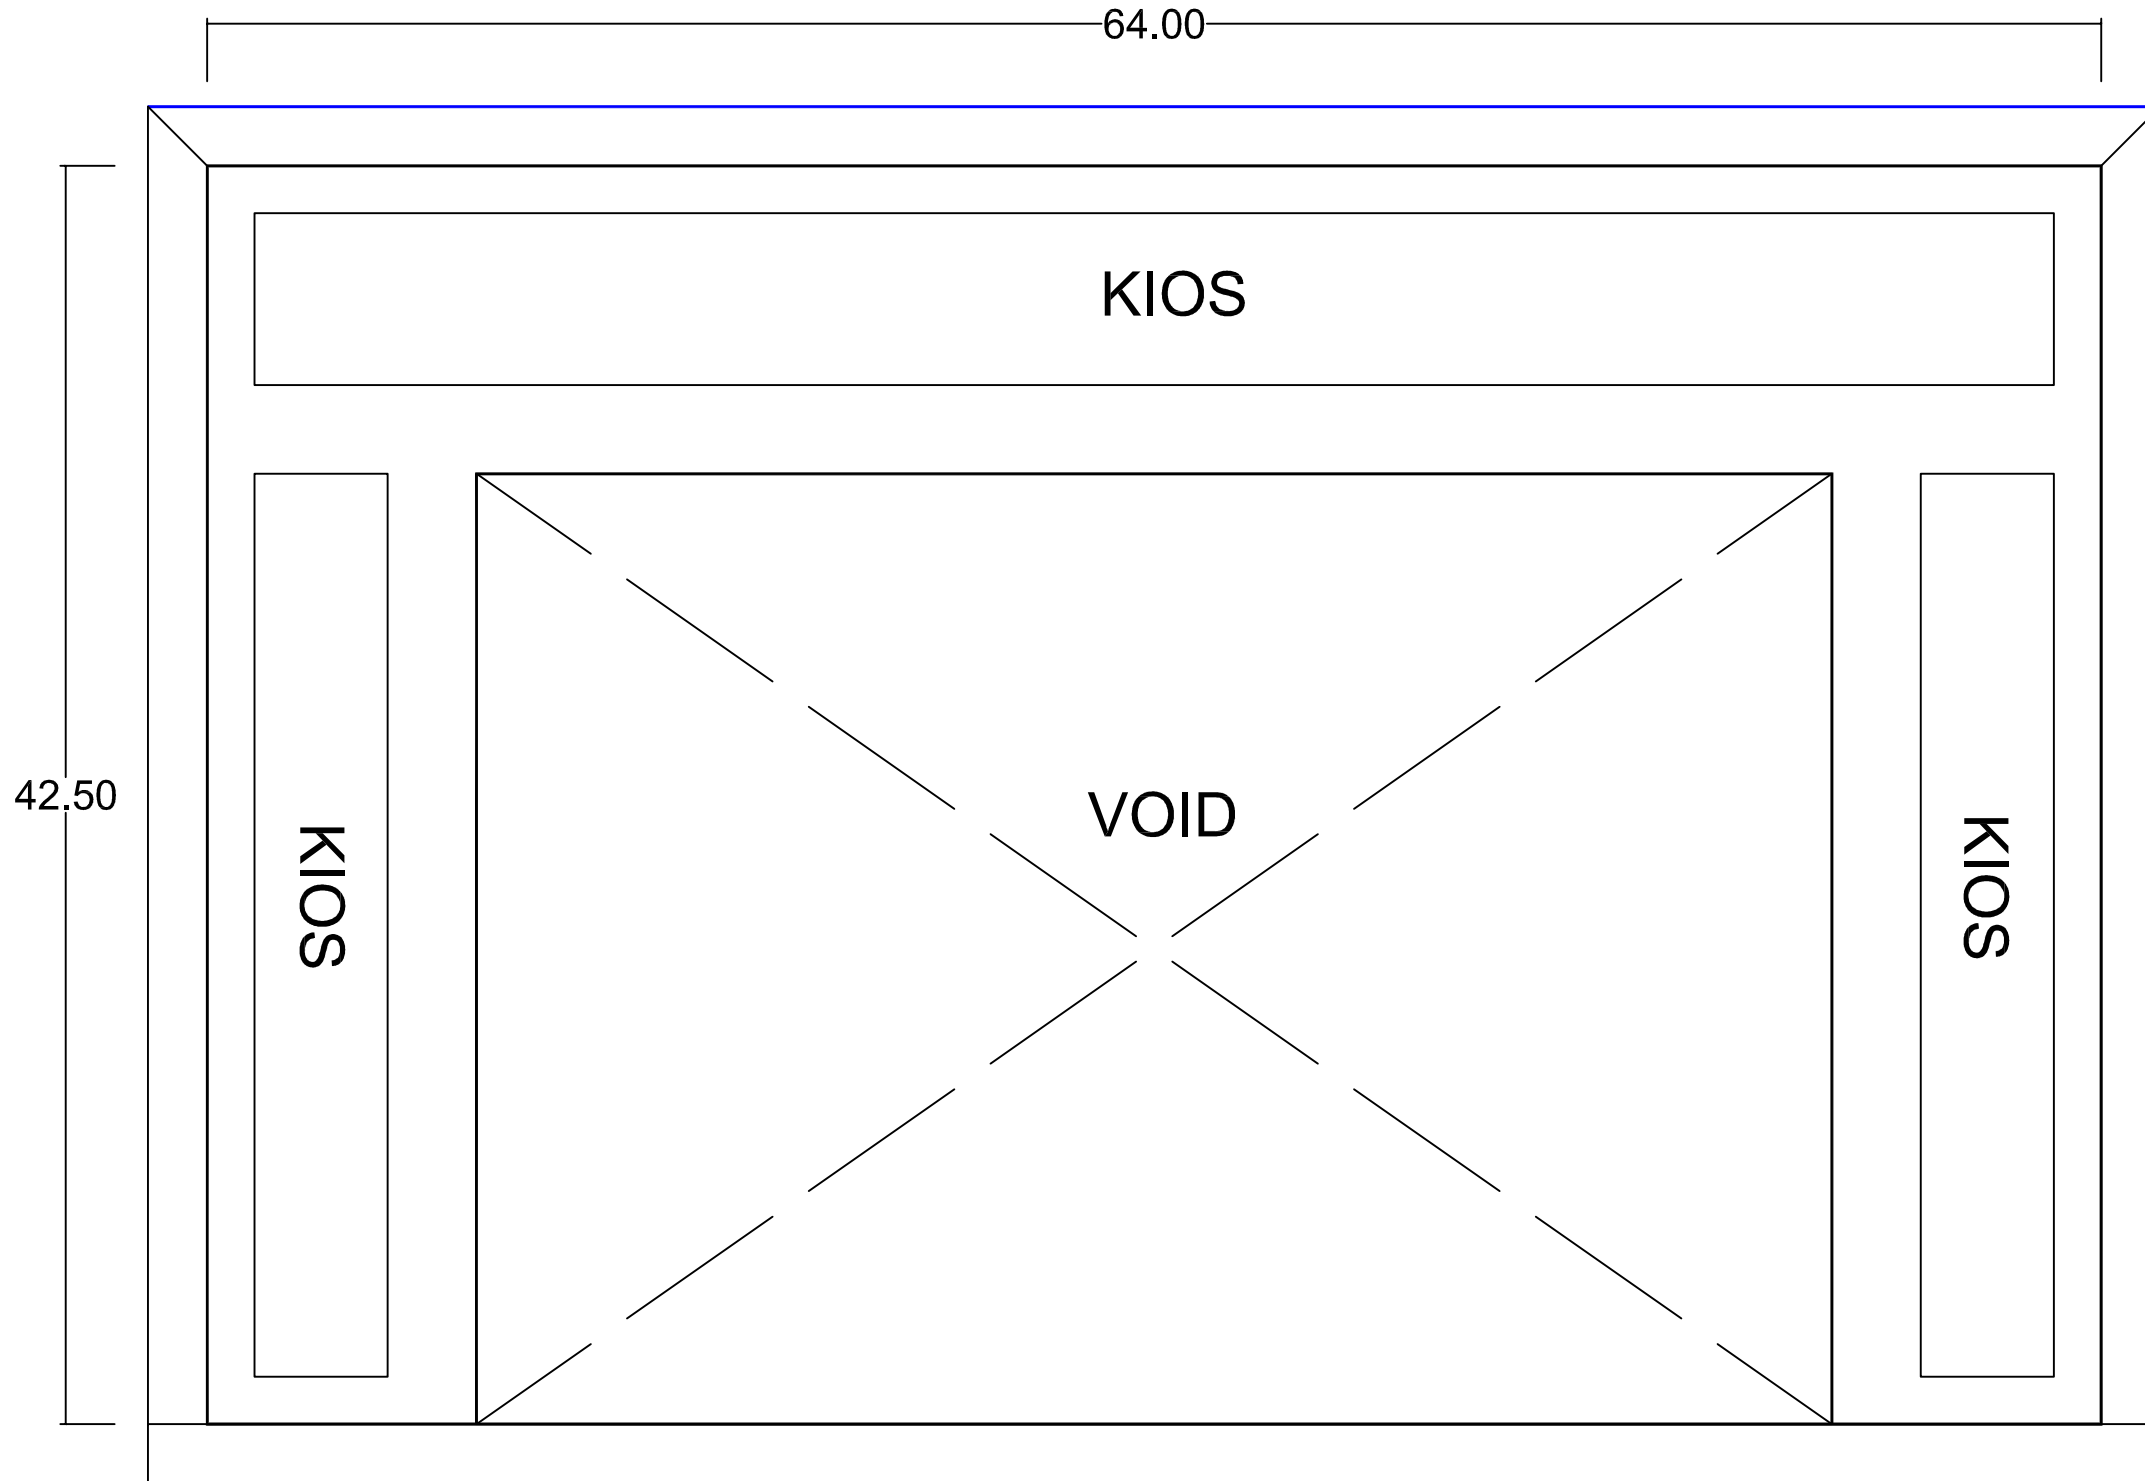

DENA PASAR TERATAI LT. 2
 SKALA 1 : 250



**PEMERINTAH KOTA PONTIANAK
 DINAS KOPERASI, USAHA MIKRO
 DAN PERDAGANGAN**

Jalan Aliyanyang No. 7 C, Telp. (0561) 730416 Fax. (0561) 730410
 PONTIANAK 78116

SUB KEGIATAN

PENYEDIAAN SARANA DISTRIBUSI PERDAGANGAN

PEKERJAAN

BELANJA PEMELIHARAAN GEDUNG DAN BANGUNAN
 (PEKERJAAN KONSULTASI PERENCANAAN PASAR)

LOKASI

**PASAR TERATAI, KEC. PONTIANAK BARAT
 KOTA PONTIANAK**

Menyetujui Oleh :

PEJABAT PEMBUAT KOMITMEN (PPK)
 DINAS KOPERASI, USAHA MIKRO DAN PERDAGANGAN
 KOTA PONTIANAK

IR. R.M. NASIR, MT
 NIP. 19690416 199603 1 005

Mengetahui Oleh :

PEJABAT PELAKSANA TEKNIS KEGIATAN (PPTK)
 DINAS KOPERASI, USAHA MIKRO DAN PERDAGANGAN
 KOTA PONTIANAK

RACHMAD SUPRAYETNO, SH,MH
 NIP. 19741224 200312 1 007

Diperiksa Oleh :

STAF TEKNIS

HARDYANTO EKA PUTRA, S.T.
 NIP. 19890731 201903 1 003

Dibuat Oleh :

KONSULTAN PERENCANA
 CV. VAKAR DESIGNMAS

SHALAHUDDIN, S.T.
 DIREKTUR

JUDUL GAMBAR	SKALA
DENA PASAR TERATAI LT. 2	1 : 250

TAHUN ANGGARAN
2023



**PEMERINTAH KOTA PONTIANAK
DINAS KOPERASI, USAHA MIKRO
DAN PERDAGANGAN**

Jalan Aliyanyang No. 7 C, Telp. (0561) 730416 Fax. (0561) 730410
PONTIANAK 78116

SUB KEGIATAN

PENYEDIAAN SARANA DISTRIBUSI PERDAGANGAN

PEKERJAAN

BELANJA PEMELIHARAAN GEDUNG DAN BANGUNAN
(PEKERJAAN KONSULTASI PERENCANAAN PASAR)

LOKASI

**PASAR TERATAI, KEC. PONTIANAK BARAT
KOTA PONTIANAK**

Menyetujui Oleh :

PEJABAT PEMBUAT KOMITMEN (PPK)
DINAS KOPERASI, USAHA MIKRO DAN PERDAGANGAN
KOTA PONTIANAK

IR. R.M. NASIR, MT

NIP. 19690416 199603 1 005

Mengetahui Oleh :

PEJABAT PELAKSANA TEKNIS KEGIATAN (PPTK)
DINAS KOPERASI, USAHA MIKRO DAN PERDAGANGAN
KOTA PONTIANAK

RACHMAD SUPRAYETNO, SH,MH

NIP. 19741224 200312 1 007

Diperiksa Oleh :

STAF TEKNIS

HARDYANTO EKA PUTRA, S.T.

NIP. 19890731 201903 1 003

Dibuat Oleh :

KONSULTAN PERENCANA
CV. VAKAR DESIGNMAS

SHALAHUDDIN, S.T.

DIREKTUR

JUDUL GAMBAR

SKALA


DETAIL TALANG AIR

1 : 20

TAHUN ANGGARAN

2023

Talang Air Kaki Atap Belakang

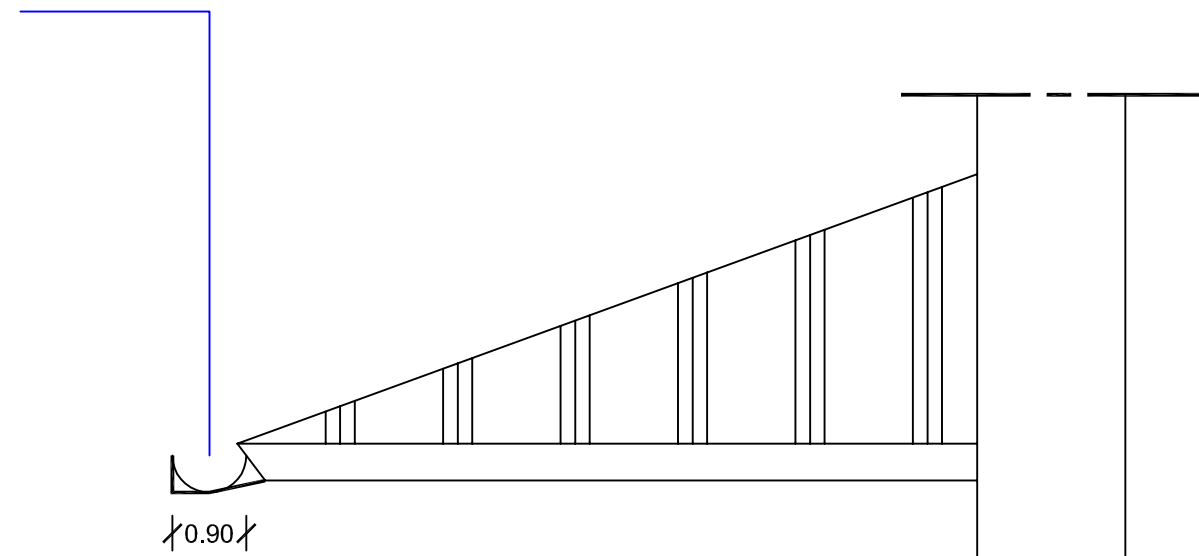


DETAIL TALANG AIR

SKALA 1 : 20

Ket :

1. Instalasi Pipa Pembungan Lantai 2

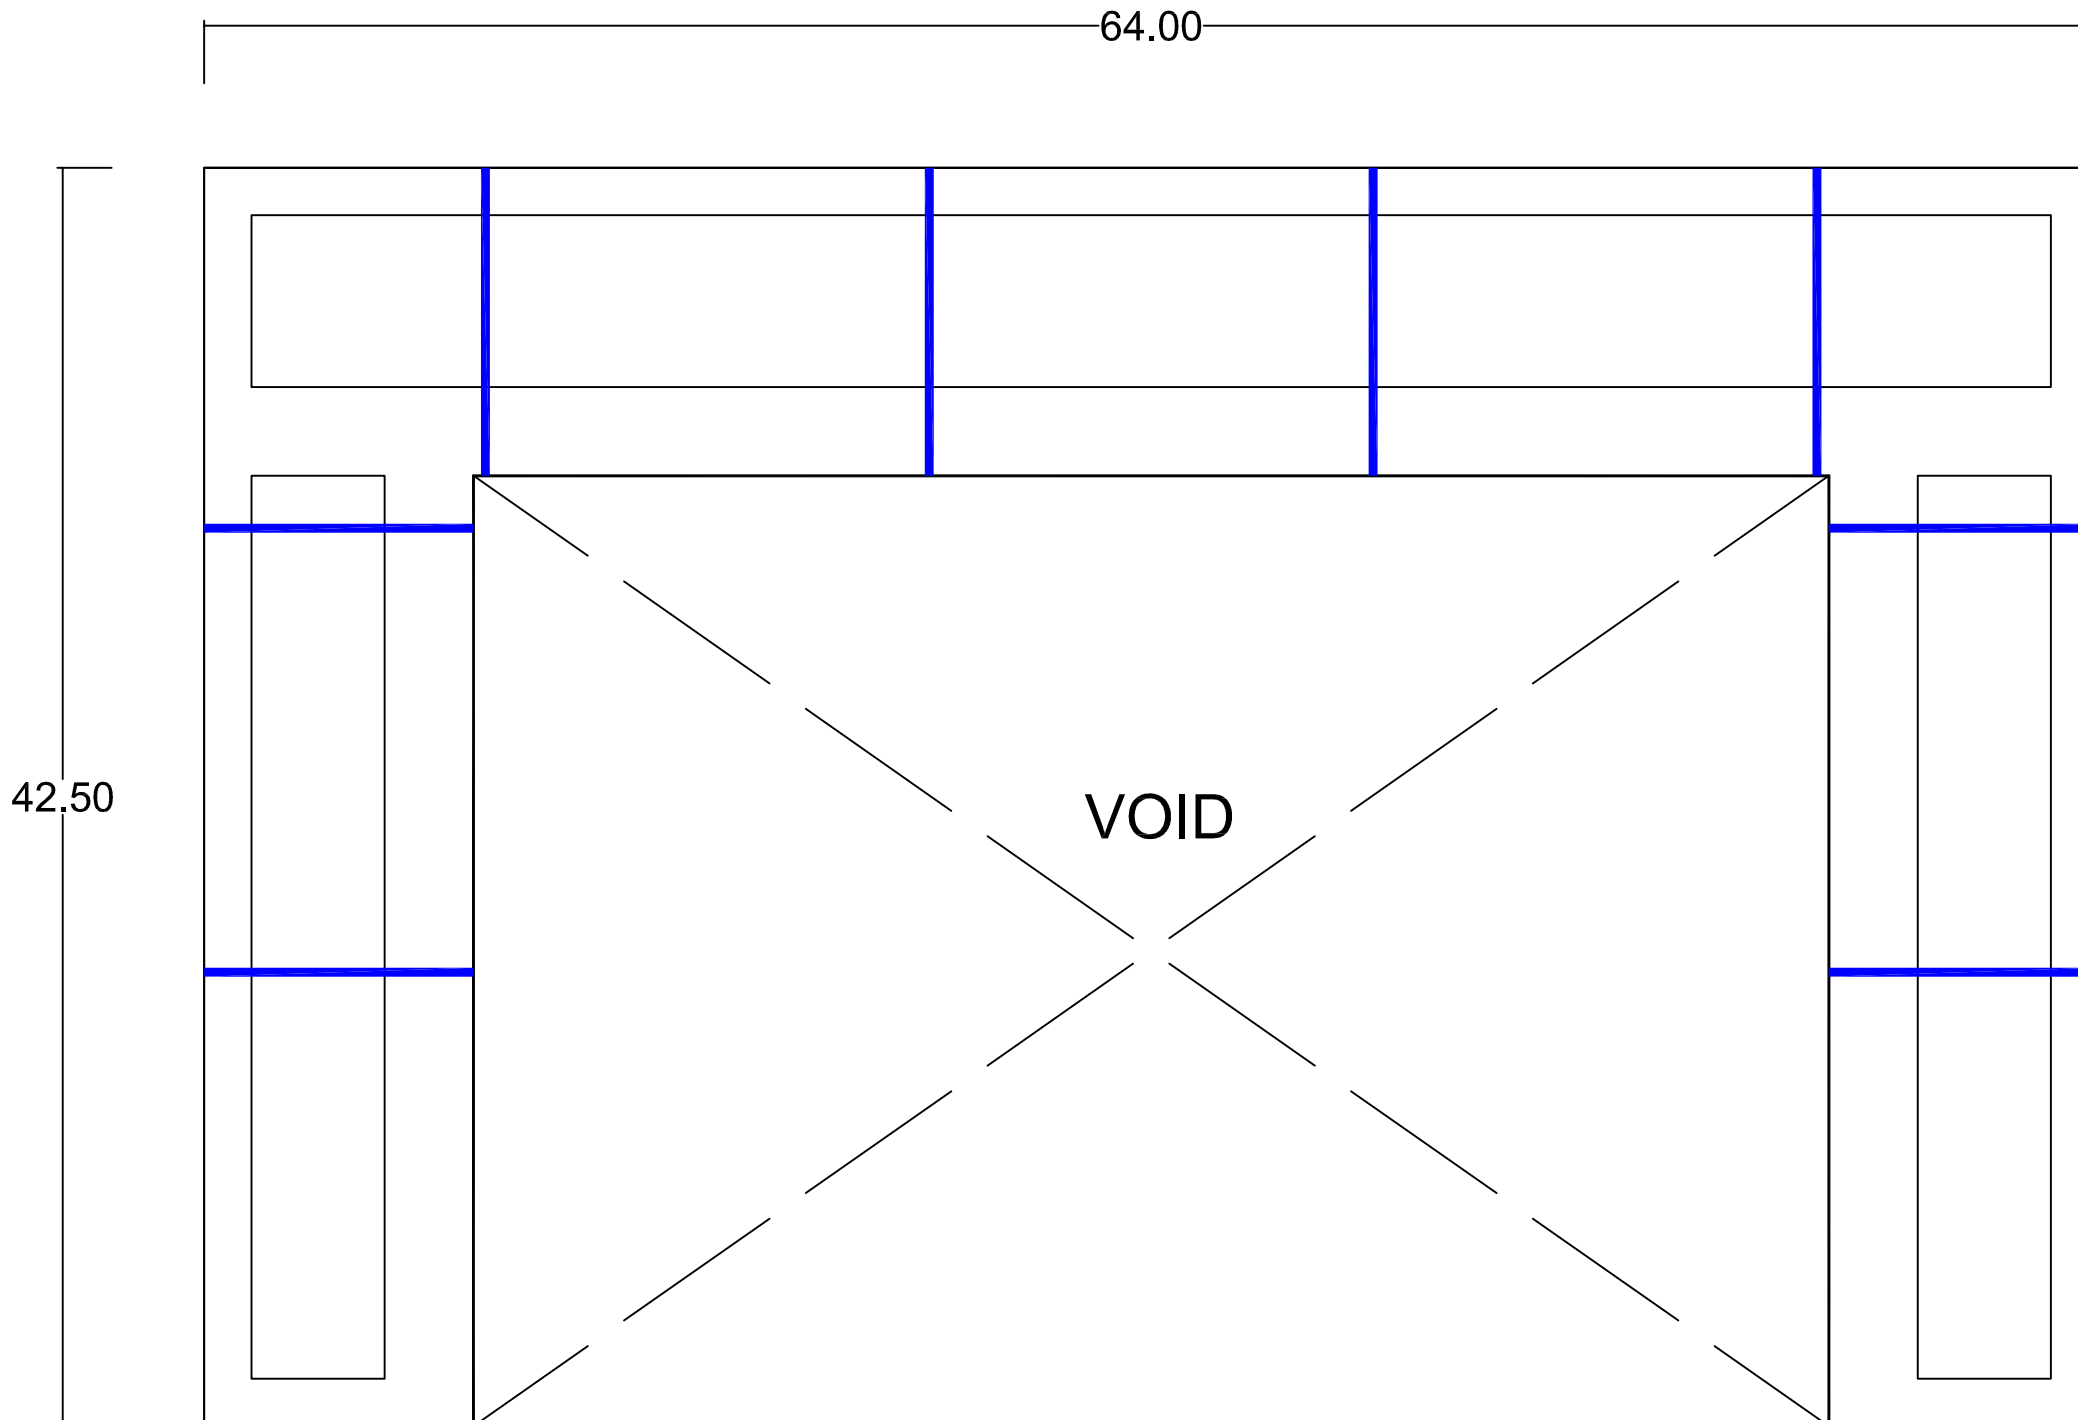

DENA PASAR TERATAI LT. 2
SKALA 1 : 250



PEMERINTAH KOTA PONTIANAK
DINAS KOPERASI, USAHA MIKRO
DAN PERDAGANGAN

Jalan Aliyanyang No. 7 C, Telp. (0561) 730416 Fax. (0561) 730410
PONTIANAK 78116

SUB KEGIATAN

PENYEDIAAN SARANA DISTRIBUSI PERDAGANGAN

PEKERJAAN

BELANJA PEMELIHARAAN GEDUNG DAN BANGUNAN
(PEKERJAAN KONSULTASI PERENCANAAN PASAR)

LOKASI

PASAR TERATAI, KEC. PONTIANAK BARAT
KOTA PONTIANAK

Menyetujui Oleh :

PEJABAT PEMBUAT KOMITMEN (PPK)
DINAS KOPERASI, USAHA MIKRO DAN PERDAGANGAN
KOTA PONTIANAK

IR. R.M. NASIR, MT

NIP. 19690416 199603 1 005

Mengetahui Oleh :

PEJABAT PELAKSANA TEKNIS KEGIATAN (PPTK)
DINAS KOPERASI, USAHA MIKRO DAN PERDAGANGAN
KOTA PONTIANAK

RACHMAD SUPRAYETNO, SH,MH

NIP. 19741224 200312 1 007

Diperiksa Oleh :

STAF TEKNIS

HARDYANTO EKA PUTRA, S.T.

NIP. 19890731 201903 1 003

Dibuat Oleh :

KONSULTAN PERENCANA
CV. VAKAR DESIGNMAS

SHALAHUDDIN, S.T.
DIREKTUR

JUDUL GAMBAR

SKALA

DENA PASAR TERATAI
LT. 2

1 : 250

TAHUN ANGGARAN

2023